


# PODORYS PODKROVIA

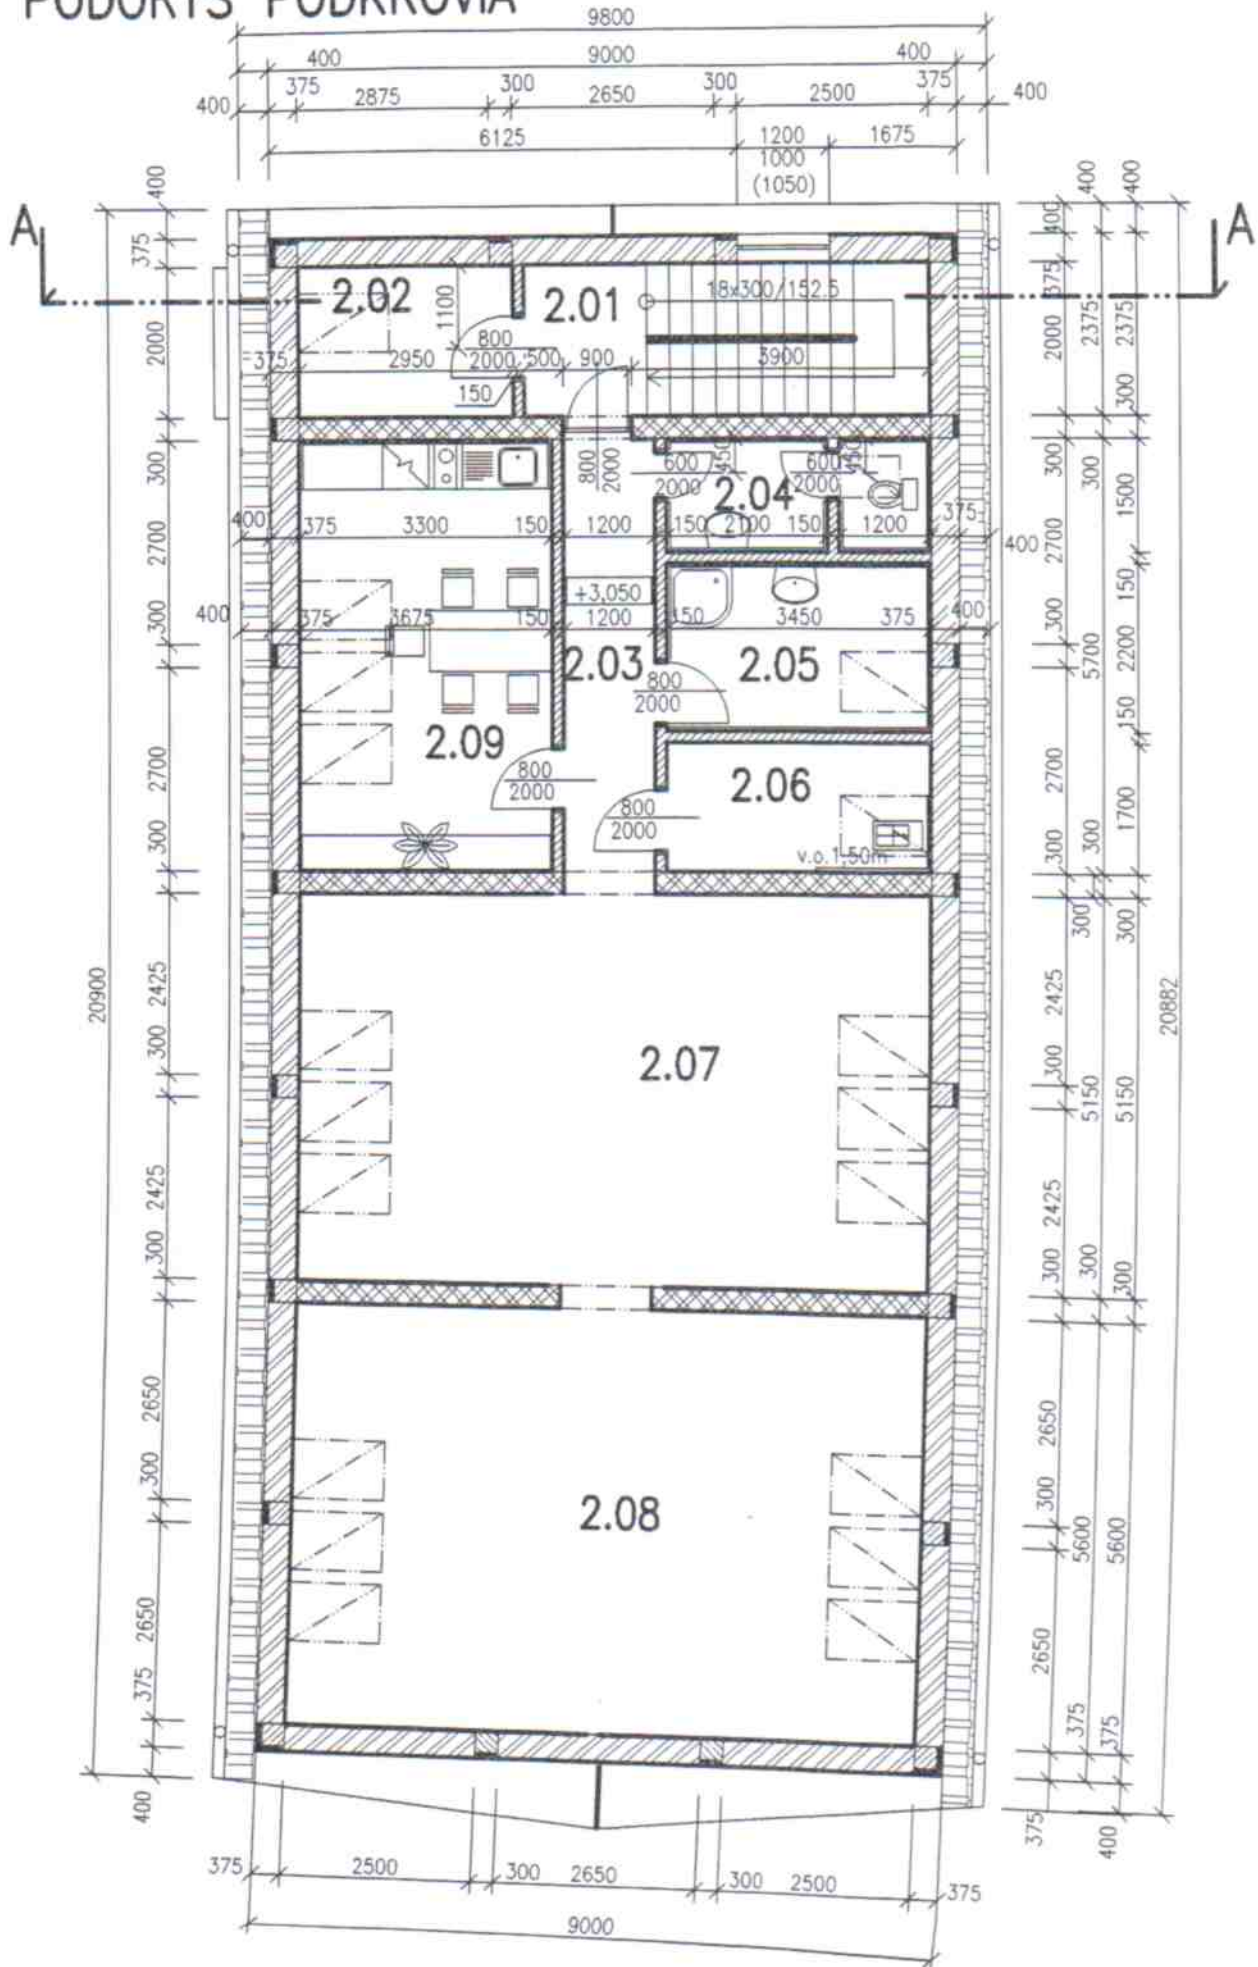

# LEGENDA HMOT :



OBVODOVÉ A NOSNÉ MURIVO Z PRESNÝCH TVÁRNIC YTONG HR.375mm , 375x249x599 mm  
NA MALTU TENKOVRSŤVÚ LEPIACU YTONG



NOSNÉ MURIVO Z PRESNÝCH TVÁRNIC YTONG HR.300mm, 300x249x599 mm  
NA MALTU TENKOVRSŤVÚ LEPIACU YTONG



PRIEČKY Z PRESNÝCH TVÁRNIC YTONG HR. 100 A 150 mm, 100x249x599mm  
A 150x249x599 mm NA MALTU TENKOVRSŤVÚ LEPIACU YTONG



ŽB PILIERE NA STUŽENIE OBVODOVÝCH STIEN PODKROVIA S TEPELNOU  
IZOLÁCIOU

# LEGENDA MIESTNOSTÍ

Č.M.	NÁZOV MIESTNOSTI	m <sup>2</sup>	ÚPRAVA PODLADY	ÚPRAVA STENY	POZNÁMKA
2.01	SCHODISKO	10,85	KERAMICKÉ DLAŽDICE	OMIETKA VÁPENNO-SÁDROVÁ	STROP – SÁDROKARÓNOVÝ S CELOPLOŠNÝM STIERKOVANÍM
2.02	SKLAD	5,60	KERAMICKÉ DLAŽDICE	OMIETKA SÁDROVÁ	
2.03	CHODBA	7,22	KERAMICKÉ DLAŽDICE	OMIETKA SÁDROVÁ	
2.04	WC	5,07	KERAMICKÉ DLAŽDICE	KERAMICKÝ OBKLAD v. 2,00 m	
2.05	UMYVÁREŇ	7,60	KERAMICKÉ DLAŽDICE	KERAMICKÝ OBKLAD v. 2,00 m	
2.06	KOTOLŇA +MIESTNOSŤ PRE UPRATOVAČKU	5,87	KERAMICKÉ DLAŽDICE	OMIETKA SÁDROVÁ	
2.07	KANCELÁRIA	42,49	PLÁVAJÚCA PODLAHA LAMINÁTOVÁ	OMIETKA SÁDROVÁ	
2.08	KANCELÁRIA	46,20	PLÁVAJÚCA PODLAHA LAMINÁTOVÁ	OMIETKA SÁDROVÁ	
2.09	KUCHYŇKA	18,70	KERAMICKÉ DLAŽDICE	KERAMICKÝ OBKLAD š. 0,60 m	
ÚŽITKOVÁ PLOCHA :		149,60 m <sup>2</sup>			



ZODP. PROJ.:	VYPRACOVAL :	KRESLIL :	<b>Ing. Iveta TAPOLCSÁNYIOVÁ</b> Uľ. Železničná 1361/17 847 01 HURBANOVO IČO: 17 600 081 reg.č. 1735/2002
ING. TAPOLCSÁNYIOVÁ I.	ING. TAPOLCSÁNYIOVÁ I.	ING. TAPOLCSÁNYIOVÁ I.	
INVESTOR :	ISTER – REAL s.r.o., Odeská 3, Bratislava 821 06		
MIESTO :	Bratislava, ul. Biskupická, č.parc.: 102/4		FORMÁT : 4 A4
NÁZOV STAVBY :			DÁTUM : 2009
<b>ADMINISTRATÍVNA BUDOVA – BETA</b>			Č. ZÁK. : 71/08/Sz
OBSAH : PODORYS PODKROVIA			STUPEŇ : P.S.
			ARCH. Č. :
			MIERKA : 1 : 100
			Č. VÝKR. : A3